

Bovenaanzicht
schaal 1:500

Legenda:


- Definitieve wegverharding
- Rijbaan t.b.v. fasering
- Fietspad t.b.v. fasering
- Voetpad t.b.v. fasering
- Te slopen woningen/gebouwen

Bi jbehorende tekeningen:


- Voor Systeengrenzen, zie tekening 2300
- Voor Dwarsdoorsnedes, zie tekening 2302

Opmerkingen:

- Maten in mm.
- Hoogtematen in m t.o.v. N.A.P.
- HGW = Hoogste Grond Waterstand
- HGW westzijde = +21,00 m
- HGW oostzijde = +21,50 m

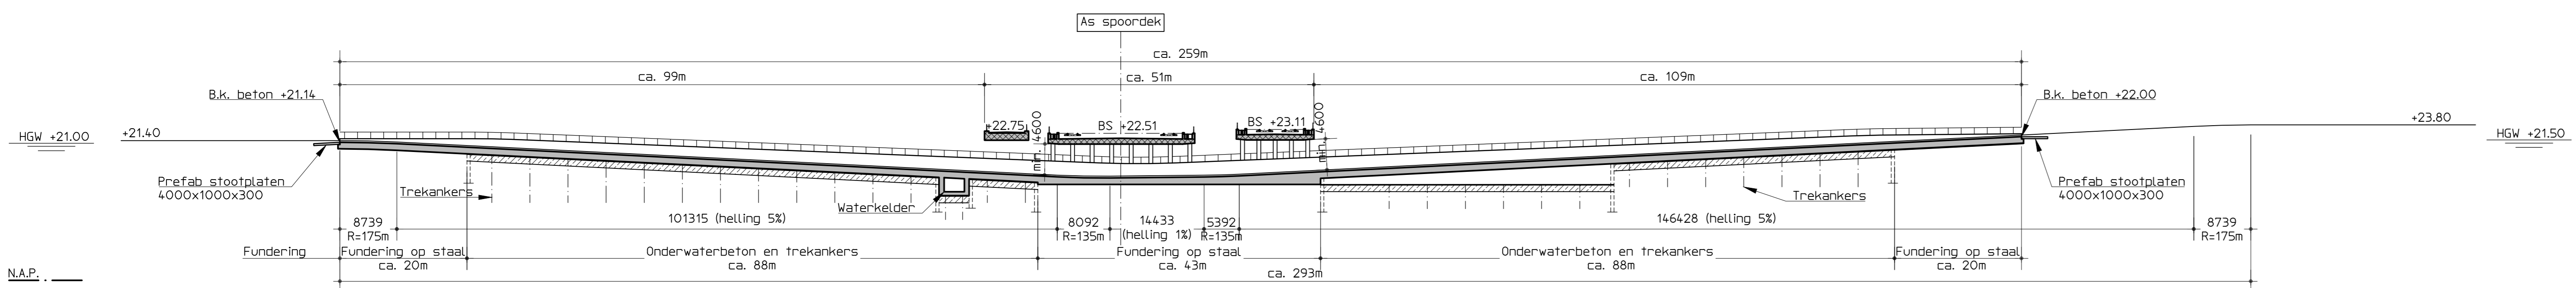

Lengteprofiel rijbaan
schaal 1:500
(getekend in as rijbaan)

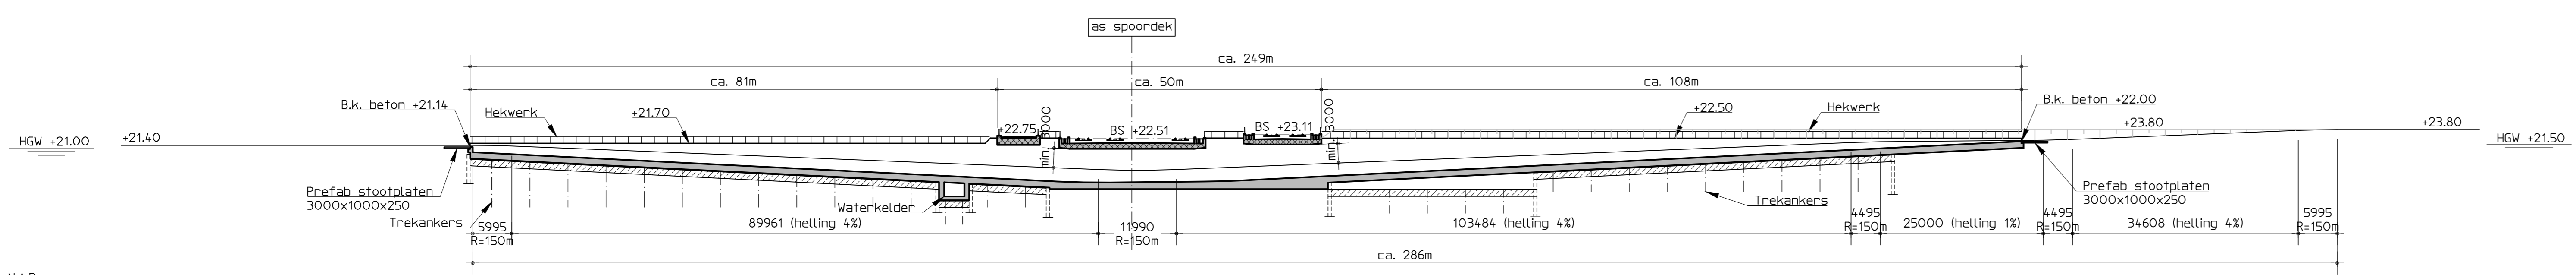

Lengteprofiel fietspad
schaal 1:500
(getekend in hoogste punt fietspad)

<p>ARCADIS Design & Consultancy for natural and built assets</p> <p>Piet Mondriaanlaan 26 Postbus 220 3800 AE Amersfoort www.arcadis.com</p> <p>Tel 033 4771 000 info@arcadis.com</p>	<p>Opdrachtgever : Gemeente Venlo</p> <p>Delivery : ARCADIS Nederland BV</p> <p>Project : Venlo, o.d.g. Vierpaardjes</p> <p>Onderwerp : Voorkeursvariant Zuid Bovenaanzicht en langdoorsnedes</p>																																							
<p> <table border="0"> <tr> <td> <table border="0"> <tr><td>Version :</td><td>B</td><td>Datum :</td><td>6-10-2016</td><td>Getekend :</td><td>D. van de Wetering</td></tr> <tr><td>Ontwerp :</td><td>A</td><td>Datum :</td><td>16-9-2016</td><td>Getekend :</td><td>D. van de Wetering</td></tr> <tr><td>Gecontroleerd :</td><td>lijpser</td><td>Vrijgegeven :</td><td></td><td>Mattheij :</td><td></td></tr> </table> </td> <td> <table border="0"> <tr><td>Fase :</td><td>Voorontwerp</td><td>Divisie :</td><td>Mobiliteit</td></tr> <tr><td>Schaal :</td><td>Zie tekening</td><td>Status :</td><td>Definitief</td></tr> <tr><td>Bladformaat :</td><td>A0</td><td>Projectleider :</td><td>Mattheij, T.J. (Lee)</td></tr> <tr><td>Contractnummer :</td><td></td><td>Tekeningnummer :</td><td></td></tr> <tr><td>Projectnummer :</td><td>D04.061.000291.0100</td><td>2301</td><td>B</td></tr> </table> </td> </tr> </table> </p>	<table border="0"> <tr><td>Version :</td><td>B</td><td>Datum :</td><td>6-10-2016</td><td>Getekend :</td><td>D. van de Wetering</td></tr> <tr><td>Ontwerp :</td><td>A</td><td>Datum :</td><td>16-9-2016</td><td>Getekend :</td><td>D. van de Wetering</td></tr> <tr><td>Gecontroleerd :</td><td>lijpser</td><td>Vrijgegeven :</td><td></td><td>Mattheij :</td><td></td></tr> </table>	Version :	B	Datum :	6-10-2016	Getekend :	D. van de Wetering	Ontwerp :	A	Datum :	16-9-2016	Getekend :	D. van de Wetering	Gecontroleerd :	lijpser	Vrijgegeven :		Mattheij :		<table border="0"> <tr><td>Fase :</td><td>Voorontwerp</td><td>Divisie :</td><td>Mobiliteit</td></tr> <tr><td>Schaal :</td><td>Zie tekening</td><td>Status :</td><td>Definitief</td></tr> <tr><td>Bladformaat :</td><td>A0</td><td>Projectleider :</td><td>Mattheij, T.J. (Lee)</td></tr> <tr><td>Contractnummer :</td><td></td><td>Tekeningnummer :</td><td></td></tr> <tr><td>Projectnummer :</td><td>D04.061.000291.0100</td><td>2301</td><td>B</td></tr> </table>	Fase :	Voorontwerp	Divisie :	Mobiliteit	Schaal :	Zie tekening	Status :	Definitief	Bladformaat :	A0	Projectleider :	Mattheij, T.J. (Lee)	Contractnummer :		Tekeningnummer :		Projectnummer :	D04.061.000291.0100	2301	B
<table border="0"> <tr><td>Version :</td><td>B</td><td>Datum :</td><td>6-10-2016</td><td>Getekend :</td><td>D. van de Wetering</td></tr> <tr><td>Ontwerp :</td><td>A</td><td>Datum :</td><td>16-9-2016</td><td>Getekend :</td><td>D. van de Wetering</td></tr> <tr><td>Gecontroleerd :</td><td>lijpser</td><td>Vrijgegeven :</td><td></td><td>Mattheij :</td><td></td></tr> </table>	Version :	B	Datum :	6-10-2016	Getekend :	D. van de Wetering	Ontwerp :	A	Datum :	16-9-2016	Getekend :	D. van de Wetering	Gecontroleerd :	lijpser	Vrijgegeven :		Mattheij :		<table border="0"> <tr><td>Fase :</td><td>Voorontwerp</td><td>Divisie :</td><td>Mobiliteit</td></tr> <tr><td>Schaal :</td><td>Zie tekening</td><td>Status :</td><td>Definitief</td></tr> <tr><td>Bladformaat :</td><td>A0</td><td>Projectleider :</td><td>Mattheij, T.J. (Lee)</td></tr> <tr><td>Contractnummer :</td><td></td><td>Tekeningnummer :</td><td></td></tr> <tr><td>Projectnummer :</td><td>D04.061.000291.0100</td><td>2301</td><td>B</td></tr> </table>	Fase :	Voorontwerp	Divisie :	Mobiliteit	Schaal :	Zie tekening	Status :	Definitief	Bladformaat :	A0	Projectleider :	Mattheij, T.J. (Lee)	Contractnummer :		Tekeningnummer :		Projectnummer :	D04.061.000291.0100	2301	B	
Version :	B	Datum :	6-10-2016	Getekend :	D. van de Wetering																																			
Ontwerp :	A	Datum :	16-9-2016	Getekend :	D. van de Wetering																																			
Gecontroleerd :	lijpser	Vrijgegeven :		Mattheij :																																				
Fase :	Voorontwerp	Divisie :	Mobiliteit																																					
Schaal :	Zie tekening	Status :	Definitief																																					
Bladformaat :	A0	Projectleider :	Mattheij, T.J. (Lee)																																					
Contractnummer :		Tekeningnummer :																																						
Projectnummer :	D04.061.000291.0100	2301	B																																					

